

ΕΦΗΜΕΡΙΣ ΤΗΣ ΚΥΒΕΡΝΗΣΕΩΣ
ΤΗΣ ΕΛΛΗΝΙΚΗΣ ΔΗΜΟΚΡΑΤΙΑΣ

ΑΘΗΝΑ 15 ΙΟΥΝΙΟΥ 1984 | ΤΕΥΧΟΣ ΤΕΤΑΡΤΟ | ΑΡΙΘΜΟΣ ΦΥΛΛΟΥ 361

ΠΕΡΙΕΧΟΜΕΝΑ

ΑΠΑΛΛΟΤΡΙΩΣΕΙΣ

ΑΠΟΦΑΣΕΙΣ

ΑΝΑΚΟΙΝΩΣΕΙΣ

ΠΟΛΕΟΔΟΜΙΑ

ΑΠΟΦΑΣΕΙΣ

ΑΝΑΚΟΙΝΩΣΕΙΣ

ΑΠΑΛΛΟΤΡΙΩΣΕΙΣ

ΑΠΟΦΑΣΕΙΣ

Αρ. 3759 (1)

Αναγκαστική απαλλοτρίωση ακινήτων για τη διαπλάτυνση της επαρχ. οδού από Γέφυρα Καρυάς προς Αγία Άννα, στο Ν. Ηλείας.

Ο ΝΟΜΑΡΧΗΣ ΗΛΕΙΑΣ

Έχοντας υπόψη:

1. Τις διατάξεις του Ν.Δ. 797/71 περί αναγκαστικών απαλλοτριώσεων, σε συνδυασμό με τις διατάξεις του Β.Δ. 139/71 «περί αρμοδιότητας των Νομαρχών προς κήρυξη αναγκαστικών απαλλοτριώσεων».
2. Τις διατάξεις του άρθρου 23 του από 25.11.1929 Π. Δ/τος περί κωδικοποιήσεως των περί κατασκευής και συντηρήσεως οδών κειμένων διατάξεων.
3. Την αριθ. Α. 21418/25.8.79 απόφαση του Νομάρχη Ηλείας περί ορισμού εισηγητών κλπ. και την αρ. Α. 25056/12.11.79 τροποποιητική για το ίδιο θέμα.
4. Το από 2.1.1984 κτηματολογικό διάγραμμα και κτηματολογικό πίνακα που συνέταξε ο Αναστ. Τσάγκλας Πολιτικός Μηχανικός με 4οβ. της ΔΤΥΝ Ηλείας.
5. Τη σύμφωνη γνώμη του Συμβουλίου του Νομαρχιακού Ταμείου Ηλείας που διατυπώθηκε στο με αριθμ. 1/84 (θέμα 6ο) πρακτικό του, αποφασίζουμε:

Την αναγκαστική απαλλοτρίωση για λόγους δημόσιας ωφέλειας ήτοι προς διαπλάτυνση της επαρχιακής οδού από γέφυρα Καρυάς προς Αγία Άννα των ακινήτων που φαίνονται στο από 2.5.1984 κτηματολογικό διάγραμμα και πίνακα που συντάχθηκαν από τον Πολ. Μηχ/κό με 4ο β. της ΔΤΥΝ Ηλείας Αναστάσιο Τσάγκλα. Επί των απαλλοτριουμένων ακινήτων, φέρονται ως ιδιοκτήτες οι:

1. Μαρκόπουλος Κωνσταντίνος του Χαραλάμπους για έκταση 280 μ2 (αγρός ποτιστικός).
2. Μαρκόπουλος Γεώργιος του Γεωργίου 745,25 μ2 (αγρός ποτιστικός 320 μ2 αγρός χέρσος 155,25μ2 και 270 μ2 σταφιδάμπελος).
3. Τερζής Κων/νος του Σπυρίδωνος (εντός χωριού Αγία Άννα) 23,60 τ.μ. οικόπεδος και πλινθόκτιστη ερειπωμένη αποθήκη όγκου 60 Μ3 περίπου.

Η αναγκαστική απαλλοτρίωση, γίνεται υπέρ του Δημοσίου και θα βαρύνει τις πιστώσεις του Νομαρχιακού Ταμείου Ηλείας με τη σύνταξη και μεταγραφή των σχετικών συμβολαιογραφικών πράξεων.

Πύργος, 23 Μαΐου 1984

Ο Νομάρχης

ΗΡΑΚΛΗΣ ΠΑΠΑΔΟΠΟΥΛΟΣ

ΝΟΜΑΡΧΙΑ ΗΛΕΙΑΣ
Δ/ΝΣΗ ΤΕΧΝ. ΥΠΗΡΕΣΙΩΝ
ΚΤΗΜΑΤΟΛΟΓ. ΔΙΑΓΡΑΜΜΑ
ΑΠΑΛΛΟΤΡΙΩΣ. ΕΚΤΑΣΕΩΝ
ΓΙΑ ΔΙΑΠΛΑΤΥΝΣΗ ΕΠΑΡΧ/ΚΗΣ
ΟΔΟΥ ΓΕΦΥΡΑ ΚΑΡΥΑΣ - ΑΓ. ΑΝΝΑ

ΓΡΑΜΜΙΚΟ ΚΤΗΜΑΤΟΛΟΓΙΚΟ ΔΙΑΓΡΑΜΜΑ

ΓΕΩΡΓΙΟΣ ΜΑΡΚΟΠΟΥΛΟΣ ΤΟΥ ΓΕΩΡΓΙΟΥ — 8000
ΜΑΡΚΟΠΟΥΛΟΣ ΤΟΥ ΧΑΡΑΛΑΜΠΟΥΣ — 9000
→ ΑΓ. ΑΝΝΑ
9000 — 4300
ΓΕΩΡΓΙΟΣ ΜΑΡΚΟΠΟΥΛΟΣ ΤΟΥ ΓΕΩΡΓΙΟΥ
900 980 670 560
→ ΠΕΥΚΗ

ΚΤΗΜΑΤΟΛΟΓΙΚΟΣ ΠΙΝΑΚΑΣ

Α/Α	ΙΔΙΟΚΤΗΤΕΣ	ΠΕΡΙΓΡΑΦΗ	ΑΠΑΛΛΟΤΡ. m^2 ΕΚΤΑΣΗ	ΠΑΡΑΤΗΡΗΣΕΙΣ
1	ΜΑΡΚΟΠΟΥΛΟΣ Κώδρος ΤΟΥ ΧΑΡΑΛΑΜΠΟΥΣ	ΑΓΡΟΣ ΠΟΤΙΣΤΙΚΟΣ	280,00	
2α	ΜΑΡΚΟΠΟΥΛΟΣ ΓΕΩΡΓΙΟΣ ΤΟΥ ΓΕΩΡΓΙΟΥ	ΑΓΡΟΣ ΠΟΤΙΣΤΙΚΟΣ	3200.	
2β	-"-	ΑΜΠΕΛΙ	2900 00	
2γ	-"-	ΧΕΡΣΟ	15525	
3	ΤΕΡΖΗΣ ΚΩΝ/ΝΟΣ ΤΟΥ ΣΠΥΡΙΔΩΝΟΣ	ΕΜΒΑΔΟΝ ΑΥΛΑΚΑ	2360	[illegible] 60 cm
			10.885	

ΠΥΡΓΟΣ 2α ΜΑΙΟΥ 1986
Ο Συντάξας
Αναστάσιος
Πολ. Μηχανικός

Εθεωρήθη
Πύργος 23-5-1986

Αρ. 272 (2)

Αναγκαστική απαλλοτρίωση ακινήτων Εθνικής οδού Θεσ/νίκης — Ν. Χαλκηδόνας Τμήμα Γέφυρα Αξιού Ν. Θεσσαλονίκης.

Ο ΝΟΜΑΡΧΗΣ ΘΕΣΣΑΛΟΝΙΚΗΣ

Έχοντας υπόψη:

1. Τις διατάξεις του ΝΔ 797/71 «περί αναγκαστικών απαλλοτριώσεων», σε συνδυασμό με τις διατάξεις του Β. Δ/τος 139/1971 «περί της αρμοδιότητος των Νομαρχών προς κήρυξιν αναγκαστικών τινων απαλλοτριώσεων».

2. Τις διατάξεις του άρθρου 23 του από 25 Νοεμβρίου 1929 Διατάγματος «περί κωδικοποιήσεως των περί κατασκευής και συντηρήσεως οδών κειμένων διατάξεων».

3. Τις διατάξεις του άρθρου 1 του Ν. 653/1977 «περί υποχρεώσεως των παροδίων ιδιοκτητών δια την διάνοιξιν Εθνικών οδών κ.λ.π.», όπως συμπληρώθηκαν με τις παρ. 9 και 10 του άρθρου 62 του Ν. 947/1979 και της παρ. 4 του άρθρου 9 του Ν. 960/1979 για την εκτέλεση των οποίων εκδόθηκε το ΠΔ 929/1979.

4. Την υπ' αριθμ. 4386/25.4.84 απόφαση του τμήματος τοπογραφήσεων τέως 3ης ΠΥΔΕ Υπουργείου Δημοσίων Έργων, αποφασίζουμε:

Κηρύσσουμε την αναγκαστική απαλλοτρίωση για λόγους δημόσιας ωφέλειας και ειδικότερα για την κατασκευή των μεσοβόθρων Μ2, Μ3, Μ4 και Μ5 της Γέφυρας Αξιού της Εθνικής οδού Θεσ/νίκης-Ν. Χαλκηδώνας έκτασης συνολικού εμβαδού 4867,50 τ.μ. που βρίσκεται στο Νομό Θεσ/νίκης και που εικονίζεται στο με κλίμακα 1:1000 κτηματολογικό διάγραμμα και στον αντίστοιχο κτηματολογικό πίνακα τα οποία έχει θεωρήσει στις 20.3.84 ο προϊστάμενος 2ας ΔΕΚΕ Θεσ/νίκης Γεώργιος Τσίγρος.

Στην έκταση που απαλλοτριώνεται, προβάλλουν δικαιώματα κυριότητος: η Κοινότητα Γέφυρας, η Καλλιόπη Ευαγγέλου σύζ. Χρήστου κ.λ.π.

Η απαλλοτρίωση κηρύσσεται υπέρ του Δημοσίου και με δαπάνη: α) του Δημοσίου που θα αντιμετωπισθεί από τις πιστώσεις για έργα Δημοσίων Επενδύσεων (αρ. έργου 8271007 ΔΕ) και β) των παροδίων ιδιοκτητών που ωφελούνται με τις προϋποθέσεις του Νόμου.

Η απόφαση αυτή να δημοσιευθεί στην Εφημερίδα της Κυβερνήσεως.

Θεσσαλονίκη, 22 Μαΐου 1984

Ο Νομάρχης
ΛΥΚΟΥΡΓΟΣ ΣΑΚΕΛΛΑΡΗΣ

Αρ. 852 (3)

Κήρυξη αναδασωτέας έκτασης (1,500) στρεμμάτων στη θέση «Ποτάμι» της Κοινότητας Χελυδορίου του Νομού Κορινθίας.

Ο ΝΟΜΑΡΧΗΣ ΚΟΡΙΝΘΙΑΣ

Έχοντας υπόψη:

1. Τις διατάξεις για διοικητική αποκέντρωση.

2. Τις διατάξεις του άρθρου 117 παρ. 3 του Συντάγματος της χώρας.

3. Τις διατάξεις του Ν. 998/79 «περί προστασίας των δασών κλπ.» και ειδικότερα:

α) Του άρθρου 41 παρ. 1.
β) Του άρθρου 38 παρ. 1.

4. Τις διαταγές του Υπουργείου Γεωργίας:

α) 160417/1180/8.7.80.
β) 182447/3049/24.9.80.

5. Ότι η έκταση που αναφέρεται στο θέμα αποψιλώθηκε από πυρκαϊά που έγινε τη 13 Απριλίου 1984 και σύμφωνα με την αρ. 1972/17.5.1984 αναφορά του Δασαρχείου Ξυλοκάστρου επιβάλλεται να κηρυχθεί αναδασωτέα, αποφασίζουμε:

Κηρύσσουμε αναδασωτέα, με σκοπό τη διατήρηση του χαρακτήρα της δασικής έκτασης με φυσική αναγέννηση ώστε ν' αποκλειστεί η διάθεση αυτής για άλλο προορισμό, τη Δημόσια δασική έκταση εμβαδού ενός στρέμματος και πεντακοσίων τετραγωνικών μέτρων (1,500) που βρίσκεται στη θέση «Ποτάμι» της περιφέρειας της Κοινότητας Χελυδορίου.

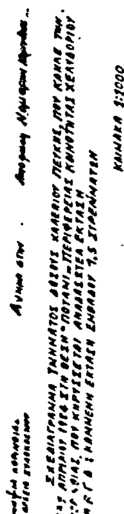
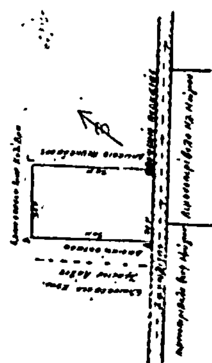
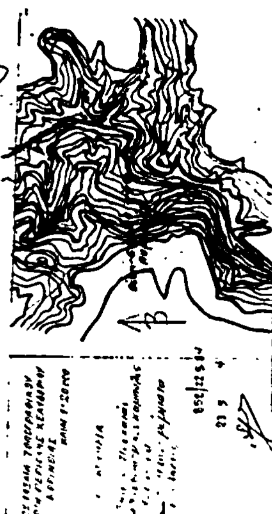
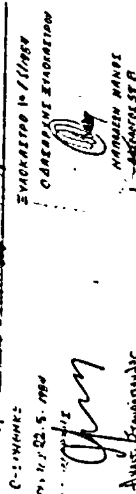
Προσδιορίζεται με τα στοιχεία ΑΒΓΔΑ και έχει όρια:
Ανατολικά: Με ρέμα (Ζαχωλίτης).
Δυτικά: Με ελαιοστάσιο Ιωάννη Κολύβρα.
Βόρεια: Με δημόσιο πευκοδάσος.
Νότια: Με λωρίδα δασικής έκτασης πέραν της οποίας ελαιοστάσιο κληρονόμων Χρήστου Λάλου.

Όπως φαίνεται στο συνημμένο τοπογραφικό διάγραμμα που αποτελεί αναπόσπαστο μέρος της αποφάσεως αυτής.

Η απόφαση αυτή να δημοσιευθεί στην Εφημερίδα της Κυβερνήσεως.

Κόρινθος, 22 Μαΐου 1984

Ο Νομάρχης
ΑΝΑΣΤ. ΣΤΑΥΡΟΠΟΥΛΟΣ

Αρ. 8293 (4)

Αναγκαστική απαλλοτρίωση ακινήτου στο συνοικισμό Κάνηθος Χαλκίδος, εντός των διοικητικών ορίων της Πόλης και εκτός σχεδίου, υπέρ του Δήμου Χαλκιδέων και με δαπάνες του.

Ο ΔΗΜΑΡΧΟΣ ΧΑΛΚΙΔΕΩΝ

Το Δημοτικό Συμβούλιο Χαλκιδέων, έχοντας υπόψη τις διατάξεις των άρθρων 202 και 203 του Ν. 1065/80 «περί κυρώσεως του Δημοτικού και Κοινοτικού Κώδικα», τις διατάξεις του Ν.Δ. 797/71 «περί αναγκαστικών απαλλοτριώσεων» και τις διατάξεις του άρθρου 82 παρ. 3 του Ν. 1416/84, κήρυξε με την με αριθμό 16/84 απόφασή του απαλλοτριωτέα έκταση 10.366,12 τ.μ. που βρίσκεται στο Συνοικισμό Κάνηθος, εντός των διοικητικών ορίων και εκτός σχεδίου πόλεως Χαλκίδος, όπως αυτή περιγράφεται στο από Φεβρουάριο 1984 κτηματολογικό διάγραμμα του πολιτικού μηχανικού του Δήμου Γιάννη Ορφανάκου, νομίμως θεωρημένου από τον προϊστάμενο της Τ.Υ. του Δήμου Χαλκιδέων Κων/νου Γαλάνη, για λόγους δημόσιας ωφέλειας, ήτοι για τη δημιουργία αθλητικών, κοινωνικών και πολιτιστικών εγκαταστάσεων, σύμφωνα με τα όσα αναλυτικά αναφέρονται σ' αυτή, υπέρ του Δήμου και με δαπάνες του και σε βάρος των φερομένων ως ιδιοκτητών, κληρονόμων Ι. Κοντογιάννη, κληρονόμοι Αθαν. Ι. Αφράτη, κληρονόμοι Ν. Αθηναίου, κληρονόμοι Χρ. Τανάγρα και Κων/νο Κόρδη.

Η αποζημίωση θα καταβληθεί σύμφωνα με τις διατάξεις του Ν.Δ. 797/71 «περί αναγκαστικών απαλλοτριώσεων».

Η παραπάνω απόφαση του Δ.Σ. Χαλκιδέων, επικυρώθηκε με την υπ' αριθμ. 10724/17.5.84 απόφαση του Νομάρχη Ευβοίας.

Κατά της αποφάσεως αυτής επιτρέπεται σε κάθε ενδιαφερόμενο προσφυγή για παράβαση Νόμου, ενώπιον του Υπουργού Εσωτερικών, σε αποκλειστική προθεσμία (30) ημερών από τη δημοσίευση της παρούσας στην Εφημερίδα της Κυβερνήσεως.

Χαλκίδα, 25 Μαΐου 1984

Ο Δήμαρχος
ΓΙΑΝΝΗΣ Θ. ΣΠΑΝΟΣ

ΑΝΑΚΟΙΝΩΣΕΙΣ

(5)

Ειδοποίηση για παρακατάθεση αποζημίωσης ιδιοκτητών έκτασης που βρίσκεται στην περιοχή Ερυθρού Σταυρού του Δήμου Αθηναίων και που απαλλοτριώθηκε υπέρ του σχολικού ταμείου του 57ου Γυμνασίου Αθηνών (πρώην Γυμνασίου Ερυθρού Σταυρού) και με δαπάνη του Οργανισμού Σχολικών Κτιρίων.

ΟΡΓΑΝΙΣΜΟΣ ΣΧΟΛΙΚΩΝ ΚΤΙΡΙΩΝ

Το Νομικό Πρόσωπο Δημοσίου Δικαίου με την επωνυμία «ΟΡΓΑΝΙΣΜΟΣ ΣΧΟΛΙΚΩΝ ΚΤΙΡΙΩΝ» που εδρεύει στην Αθήνα και επί της οδού Φαβιέρου 30 ειδοποιεί ότι σύμφωνα με την Π28/44/12.1.82 (ΦΕΚ 135 Δ/3.3.82) κοινή απόφαση των Υπουργών Οικονομικών και Εθνικής Παιδείας και Θρησκευμάτων για αναγκαστική απαλλοτρίωση, που κηρύχθηκε υπέρ του Σχολικού Ταμείου του 57ου Γυμνασίου Αθηνών (πρώην Ερυθρού Σταυρού) και με δαπάνη του ΟΣΚ, έκτασης εμβαδού 1417 Μ2 (και σύμφωνα με το οριστικό διάγραμμα του Κτηματογράφου 1415,30 μ2), που βρίσκεται στην περιοχή Ερυθρού Σταυρού του Δήμου Αθηναίων μεταξύ των δρόμων Βολανάκη-Αστραπόγιαννου-Δαβάκη κατέθεσε στο Ταμείο Παρακαταθηκών και Δανείων υπέρ των δικαιούχων την αποζημίωση που καθορίστηκε σύμφωνα με την 426/31.5.83 απόφαση του Πρωτοδικείου Αθηνών και τη 10305/28.12.83 απόφαση του Εφετείου Αθηνών, και εκδόθηκαν τα 709241/8.11.83 και 725827/19.4.84 γραμμάτια σύστασης παρακαταθήκης για συνολικό ποσό 45.289.600 δρχ.

Ο Διευθυντής-Συντονιστής ΟΣΚ
ΓΙΩΡΓΟΣ ΠΑΤΣΙΛΙΝΑΚΟΣ

ΠΟΛΕΟΔΟΜΙΑ

ΑΠΟΦΑΣΕΙΣ

Αρ. FSS 933 (6)

Επέκταση ρυμοτομικού σχεδίου Βουναίνων Ν. Λάρισας.

Ο ΝΟΜΑΡΧΗΣ ΛΑΡΙΣΑΣ

Έχοντας υπόψη:

1. Τις διατάξεις του από 17.7.1923 Ν. Δ/τος (ΦΕΚ 288Α'/1923) περί σχεδίων πόλεων, κωμών και συνοικισμών του κράτους και οικοδομής αυτών», όπως τούτο τροποποιημένο ισχύει, και ειδικότερα τα άρθρα 2 και 9 αυτού.

2. Τις διατάξεις του Α.Ν. 314/1968 (ΦΕΚ 47Α'/1968) «περί παροχής εις τον Υπουργόν Βορείου Ελλάδος και τους Νομάρχας αρμοδιότητος επί θεμάτων εγκρίσεως, τροπ/σεως σχεδίων πόλεων και κωμών», όπως αντικαταστάθηκε με το Ν.Δ. 1018/1970 (ΦΕΚ 220Α') και συμπληρώθηκε με την παρ. 2 του άρθρ. 33 του Ν. 1337/1983 «επέκταση των πολεοδομικών σχεδίων κ.λ.π.» (ΦΕΚ 33Α'-83).

3. Το Π.Δ/μα 443/2.11.83 (ΦΕΚ 165Α'/83) «Μεταβίβαση αρμοδιότητας στους Νομάρχας έγκρισης τροπ/σεων ρυμοτομικών σχεδίων και επιβολής προκηπίων».

4. Το αρ. 38 παρ. 7 του Ν. 1337/1983.

Επίσης:

α) Τη 2/1984 απόφαση του Κοινοτικού Συμβουλίου Βουναίνων.

β) Την 38/3/15.3.84 γνωμοδότηση του Συμβουλίου Χ.Ο. Π. Νομού, αποφασίζουμε:

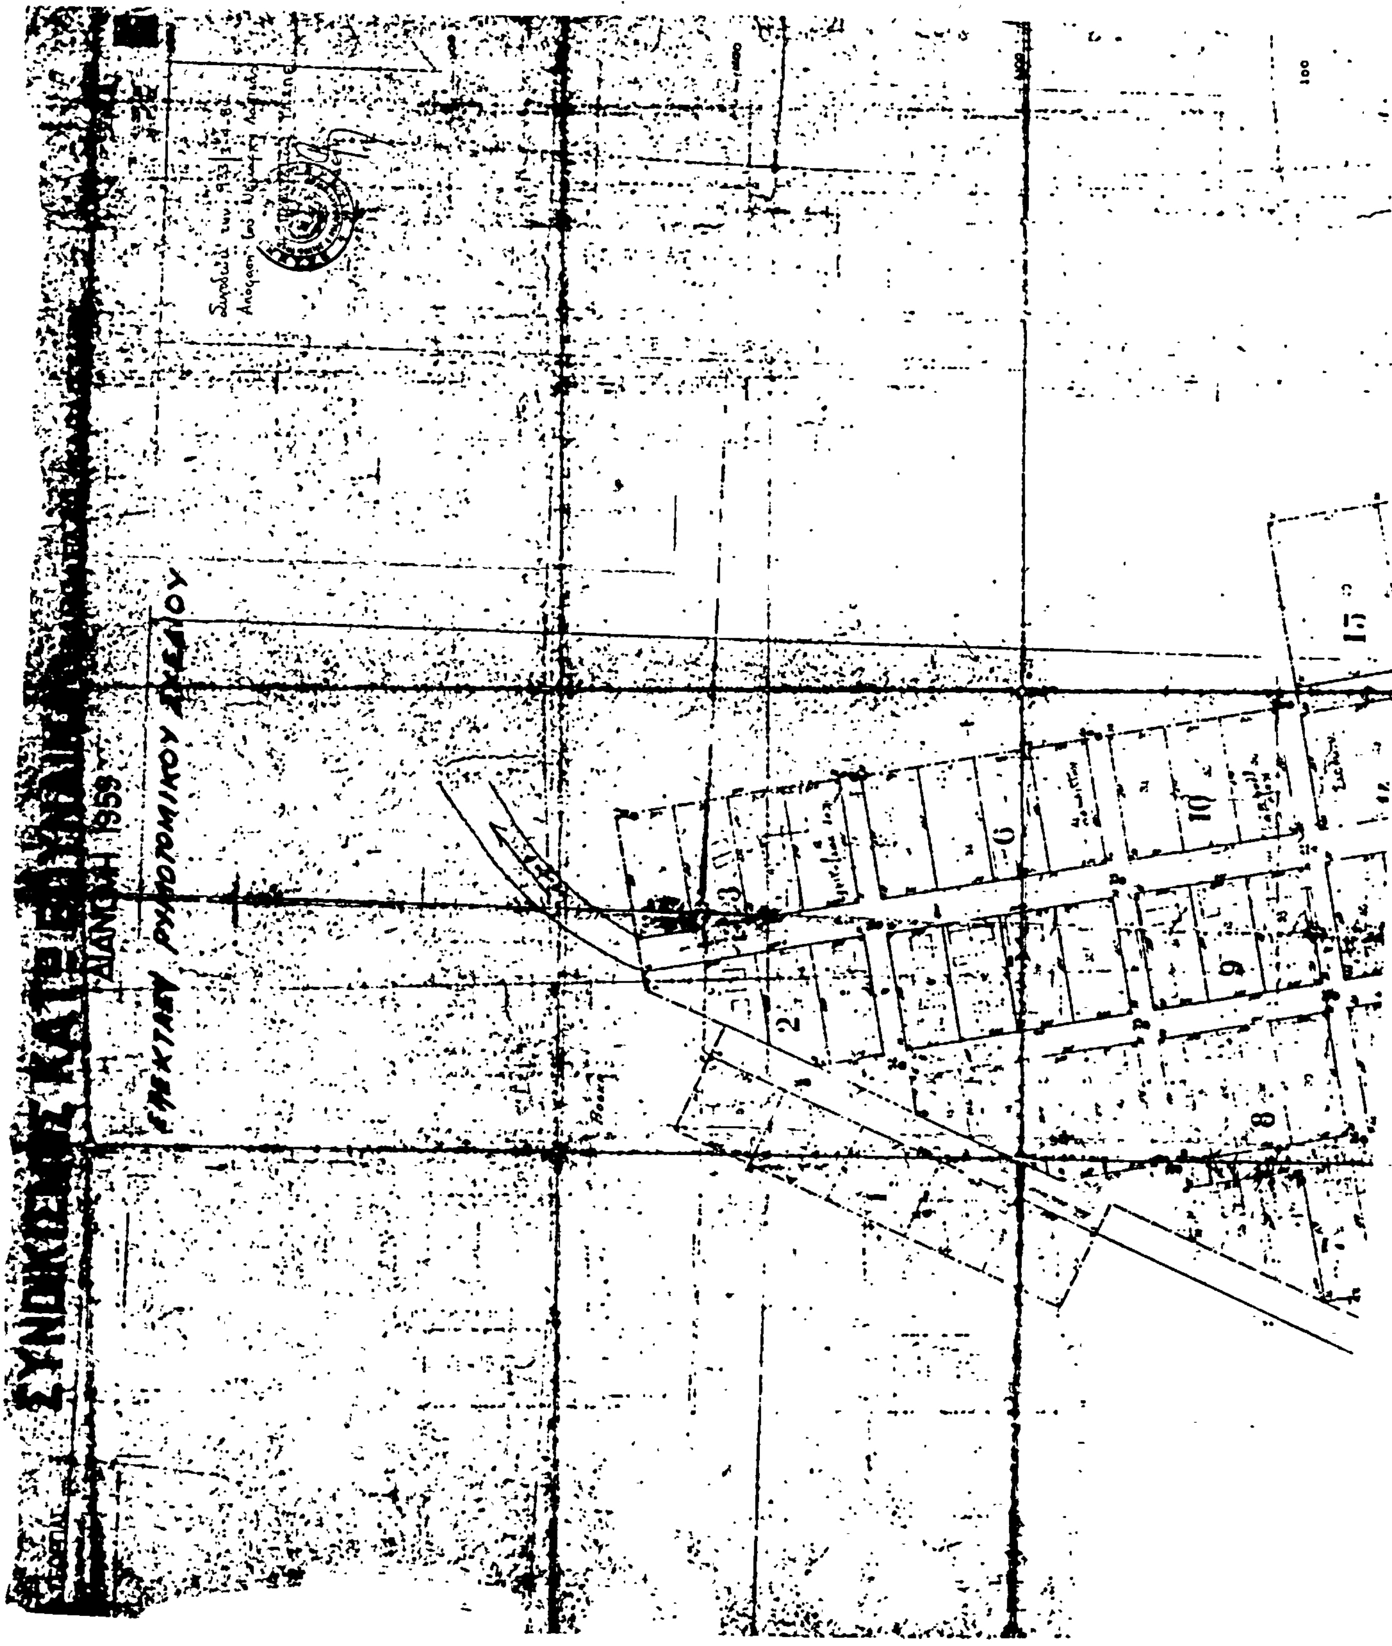
Εγκρίνουμε την επέκταση του ρυμοτομικού σχεδίου Βουναίνων, όπως φαίνεται στο σχεδιάγραμμα που συνοδεύει την απόφαση αυτή.

Στην υπόψη περιοχή θα ισχύουν οι όροι δόμησης του υπάρχοντος οικισμού.

Η απόφαση αυτή μαζί με το σχεδιάγραμμα που τη συνοδεύει να δημοσιευτεί στην Εφημερίδα της Κυβερνήσεως.

Λάρισα, 3 Απριλίου 1984

Ο Νομάρχης
ΑΠ. ΒΛΑΣΙΑΔΗΣ


1959
ΡΥΜΟΤΟΜΙΚΟΥ ΣΧΕΔΙΟΥ

ΑΝΑΚΟΙΝΩΣΕΙΣ

(7)

Ειδοποίησις γενομένης παρακαταθέσεως αποζημιώσεως λόγω προσκυρώσεως οικοπεδικού τμήματος εν Γιαννιτσοίς.

Δια της υπ' αριθμ. 22500/1984 πράξεως του συμβολαιογράφου Γιαννιτσών Αλεξάνδρου Χαζοπούλου, ο Δημήτριος Πατσώνης του Αθανασίου, κάτοικος Γιαννιτσών, κατέθηκεν παρ' αυτώ το υπ' αριθμ. 8170/16.4.84 γραμμάτιον συστάσεως παρακαταθήκης του Ταμείου Παρακαταθηκών και Δανείων Γιαννιτσών, εκ δραχμών 55.000, προς αποζημίωσιν, υπέρ των εικαζομένων ιδιοκτητών ήτοι Γρηγορίου Γκλαβά κατοίκου Γιαννιτσών, ως εν τη υπ' αριθμ. 12/1979 πράξει τακτοποιήσεως και αναλογισμού της Δ/νσεως Τεχνικών Υπηρεσιών Ν. Πέλλης δια έκτασιν υπό στοιχεία 2.6.3.2 επιφανείας 11Μ2 βάσει της υπ' αριθμ. 396/1983 αποφάσεως του Μονομελούς Πρωτοδικείου Εδέσσης δι' ής καθωρίσθη η προσωρινή τιμή μονάδος αποζημιώσεως εις δραχμάς 5.000 ανά τ.μ.

Γιαννιτσά, 16 Απριλίου 1984

Ο Πληρεξούσιος Δικηγόρος
ΓΡΗΓΟΡΗΣ Σ. ΛΑΓΟΜΑΤΗΣ

(Αρ. διπλ. Δημ. Ταμ. Γιαννιτσών 9791263/29.5.84).

(8)

Ειδοποίησις της γενομένης παρακαταθέσεως αποζημιώσεως προσκυρωθέντος τμήματος οικοπέδου κειμένου εις Θεσ/νίκην.

Οι Παναγιώτης Αθανασίου Σίμος και Αριστείδης Αντωνίου Λαμνής κατέθεσαν εις το ταμείον Παρακαταθηκών και Δανείων υποκατάστημα Θεσ/νίκης, το ποσόν των δρχ. εξακοσίων δέκα χιλιάδων (610.000) ως αποζημίωσιν καθορισθείσα δια της υπ' αριθμ. 233/78 αποφάσεως του Μονομελούς Πρωτοδικείου Θεσσαλονίκης, δια την κατόπιν της υπ' αριθμ. 2692/69 πράξεως τακτοποιήσεως του Π.Γ.Θ. κυρωθείσης δια της υπ' αριθμ. 63654/69 αποφάσεως του Νομάρχου Θεσσαλονίκης, προσκύρωσιν τμήματος οικοπέδου, υπό τα στοιχεία 1.2.3.4.1 εκτάσεως 61.00 τ.μ. φερομένου επ' ονόματι του Οργανισμού Αποχετεύσεως Θεσσαλονίκης, εις οικόπεδον των υποχρέων καταθετών, αποδοτέα εις τους κατά νόμον αναγνωρισθησομένους δικαιούχους.

Το εκδοθέν υπ' αριθμ. 334936/11.5.84 γραμμάτιον συστάσεως παρακαταθήκης του Ταμείου Παρακαταθηκών και Δανείων υποκατάστημα Θεσσαλονίκης, κατετέθη εις την Συμβολαιογράφον Θεσσαλονίκης Κλεοπάτραν Αριστείδου Καριπίδου-Χειμωνίδου οδός Νίκης (πρώην Β. Κων/νου) αρ. 1, συνταγείσης προς τούτο της υπ' αριθμ. 7911/14.5.84 πράξεως αυτής, προς γνώσιν παντός δικαιούχου, παντός ενυποθήκου ή κατασχόντος δανειστού τρίτων διεκδικητών και δια τας νομίμους συνεπείας.

Εν Θεσσαλονίκη τη 25 Μαΐου 1984

Ο Πληρεξούσιος Δικηγόρος
ΜΙΧ. ΚΑΪΚΛΗΣ

(Αρ. διπλ. Β' Δημ. Ταμ. Θεσ/νίκης 204582/16.5.84).

(9)

Ειδοποίησις της γενομένης παρακαταθέσεως αποζημιώσεως λόγω προσκυρώσεως ιδιοκτησίας εκτάσεως 29,55 μ2 κειμένης εις την περιοχήν του Δήμου Υμηττού Αττικής, επί της οδού Ναυπλίου, Ο.Τ. 108.

Παρά των: 1) Μαρίας συζ. Στυλιανού Μανδουράρη το γένος Προκοπίου Βλαντή και 2) Μιχαήλ Προκοπίου Βλαντή κατετέθη εις την συμβολαιογράφον Αθηνών Αικατερίνην Πασχαλίδου-Φωτοπούλου, οδός Μαυροκορδάτου 9, συνταγείσης προς τούτο της υπ' αρ. 3147/22.5.1984 πράξεώς της, το υπ' αριθ. 728428/18.5.1984 γραμμάτιον του Ταμείου Παρακαταθηκών και Δανείων Αθηνών περί συστάσεως παρακαταθήκης ποσού δραχμών διακοσίων έξ χιλιάδων οκτακοσίων πεντήκοντα (206.850), δι' αποζημίωσιν προσκυρωθείσης εκτάσεως εις την ιδιοκτησίαν των καταθετών, εκ μέτρων τετραγωνικών 29,55 κειμένης εις την περιοχήν του Δήμου Υμηττού Αττικής και επί της οδού Ναυπλίου (Ο.Τ. 108) δυνάμει της υπ' αριθμ. 31/1983 πράξεως προσκυρώσεως και αναλογισμού αποζημιώσεως του Γραφείου Πολεοδομίας του Διαμερίσματος Αθηνών Νομαρχίας Αττικής, κυρωθείσης δια της υπ' αριθμ. Πρωτ. 25892/1450/1983 αποφάσεως του Νομάρχου Αττικής (Διαμ/σμα Αθηνών), καθορισθείσαν δια της υπ' αριθμ. 578/1984 αποφάσεως του Μονομελούς Πρωτοδικείου Αθηνών και αποδοτέαν εις τους αναγνωρισθησομένους δικαιούχους.

Εν Αθήναις τη 28 Μαΐου 1984

Οι Καταθέται
ΜΑΡΙΑ ΜΑΝΔΟΥΡΑΡΗ ΜΙΧΑΗΛ ΒΛΑΝΤΗΣ

(Αρ. διπλ. Δημ. Ταμ. Γεν. Εσ. Αθηνών 358958/29.5.84).

ΑΠΟ ΤΟ ΕΘΝΙΚΟ ΤΥΠΟΓΡΑΦΕΙΟ